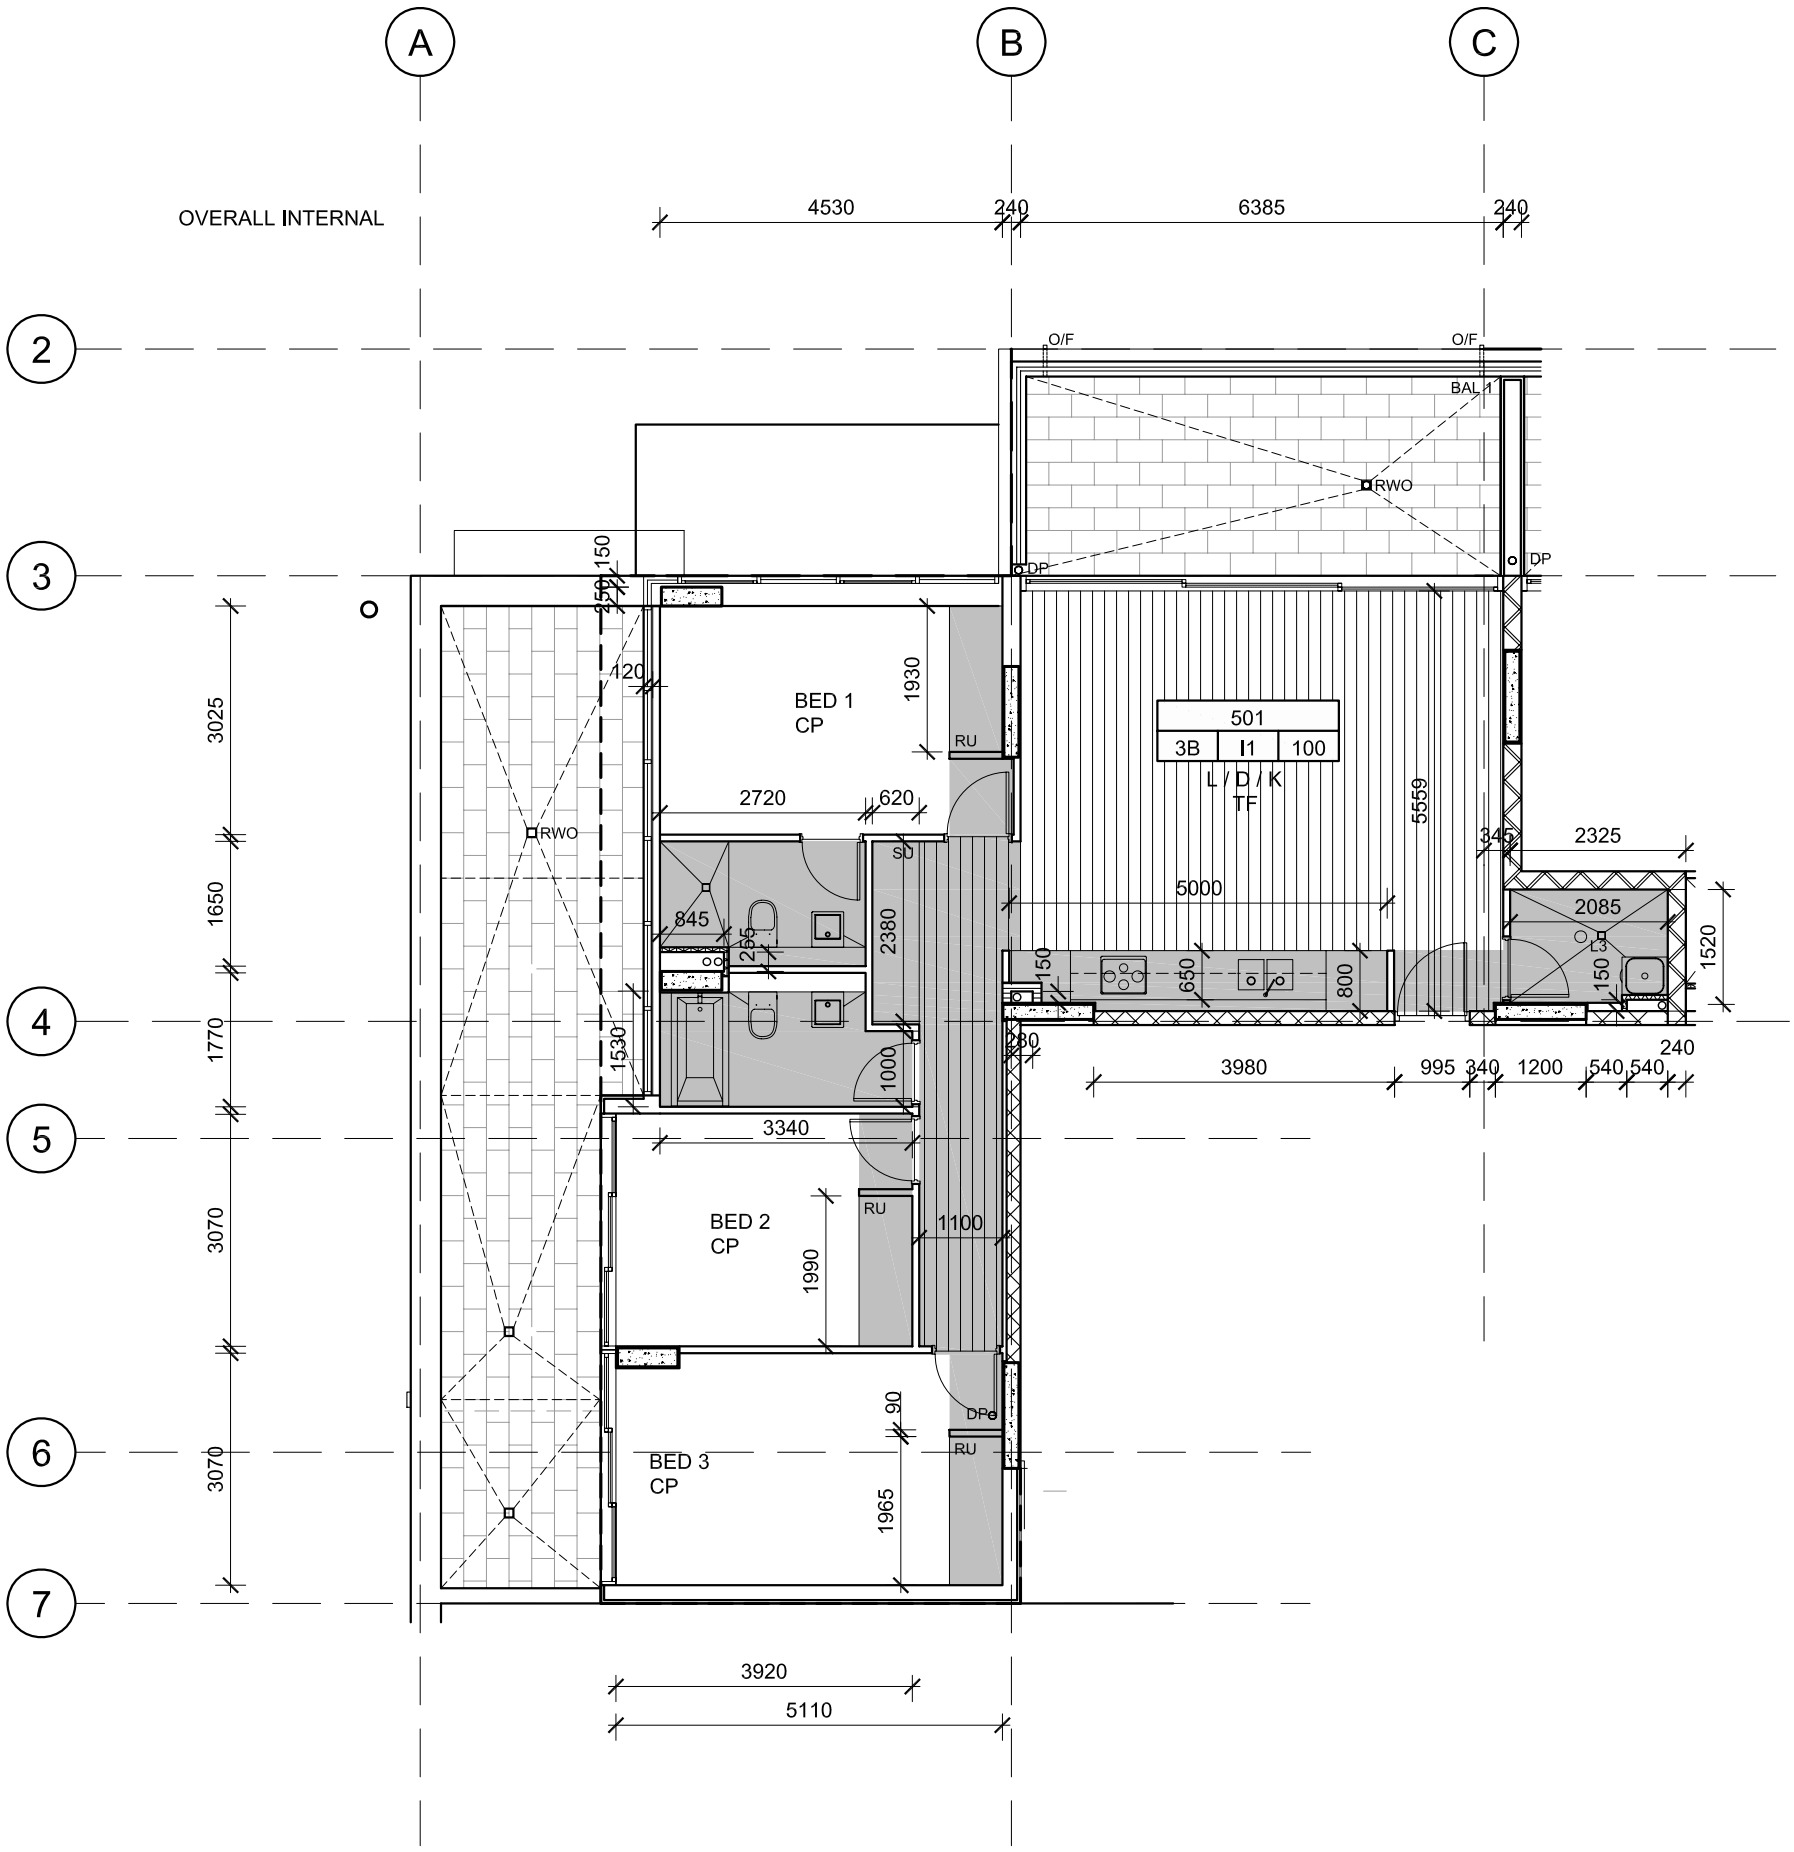


# APARTMENT 501 SET OUT

1:100
**@ A3**